


Samtgemeinde Hesel

Standortkonzept für Photovoltaik-Freiflächenanlagen im Samtgemeindegebiet Hesel

Schutzgebiete, schutzwürdige Bereiche, Kompensationsflächen - Darstellung der Ausschluss- und Restriktionsflächen -

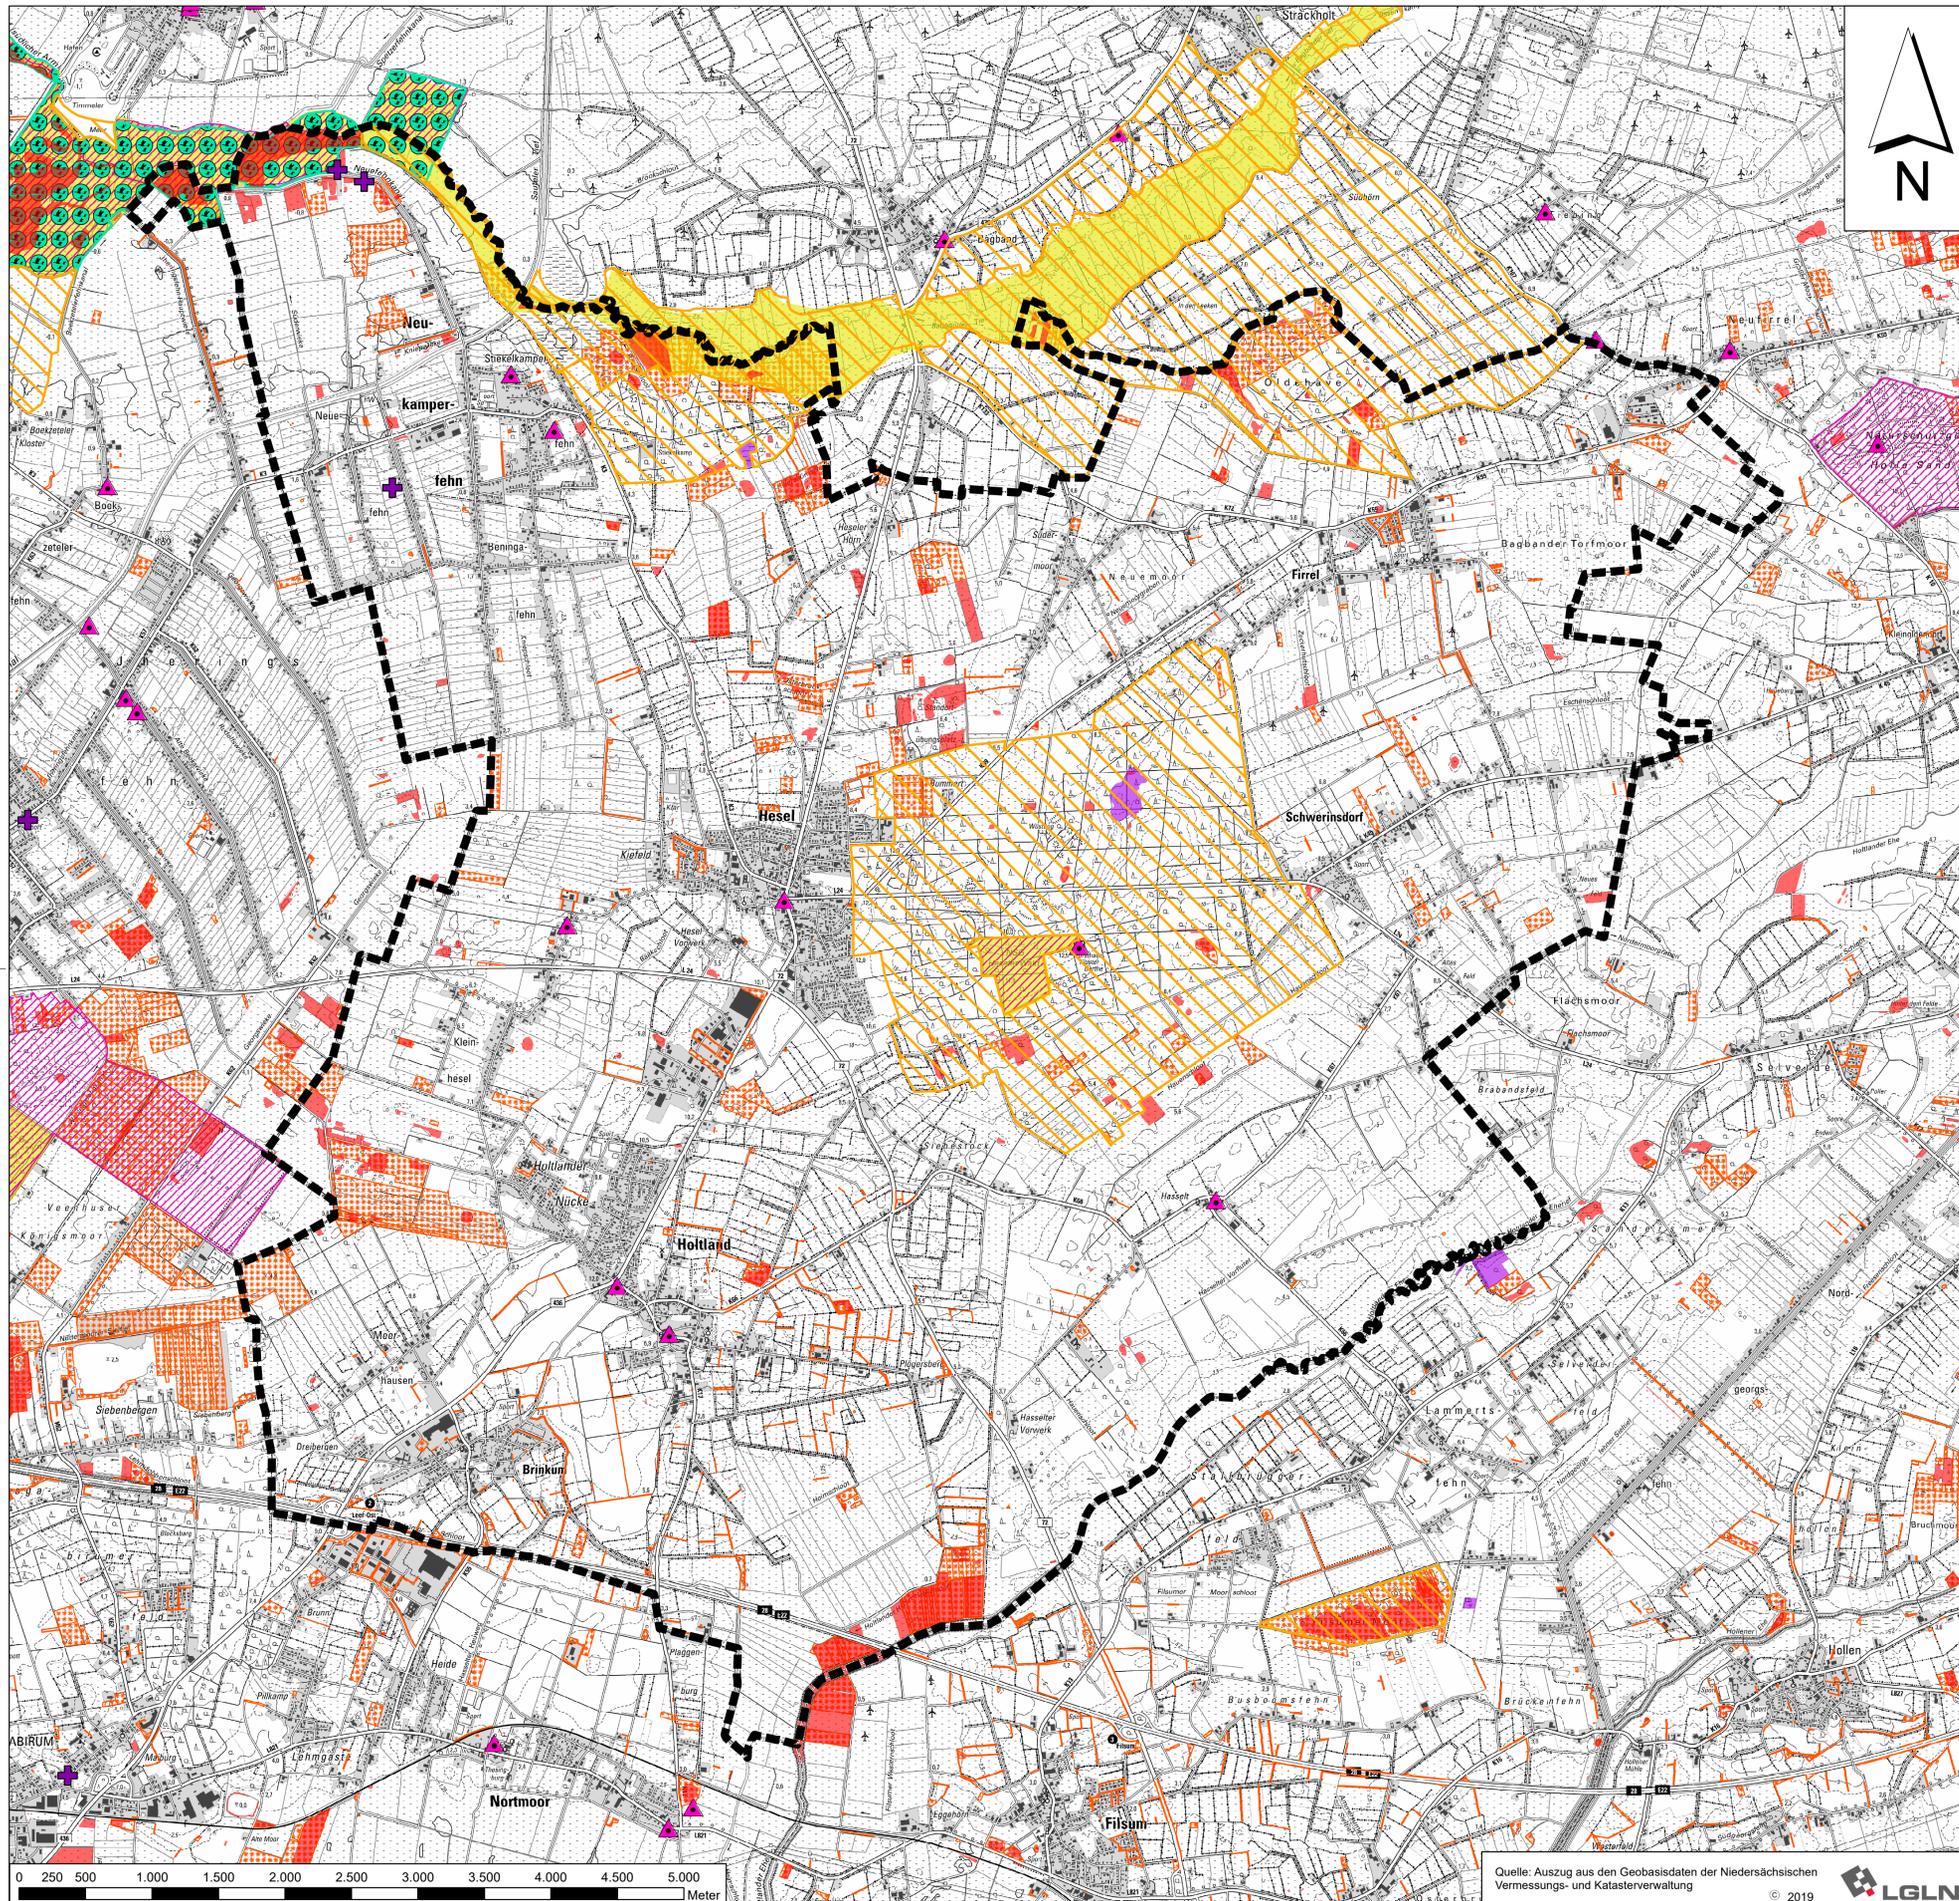

Planzeichenerklärung

Nachrichtliche Darstellungen

Grenze der Samtgemeinde Hesel

AUSSCHLUSSFLÄCHEN

Naturschutzrechtlich geschützte Gebiete

EU-Vogelschutzgebiet VO7 Fehntjer Tief (NMU 2022)

Fauna-Flora-Habitat (FFH)-Gebiete (NMU 2022)

Naturschutzgebiete (NMU 2022)

Naturdenkmale (NMU 2022)

Geschützte Landschaftsbestandteile (LK Leer 2022)

Geschützte Landschaftsbestandteile (NMU 2022)

Gesetzlich geschützte Biotope gem. § 30 BNatSchG i. V. m. §24 NAGBNatSchG (LK Leer 2022)

RESTRIKTIONSFLÄCHEN

Weitere Schutzgebiete

Landschaftsschutzgebiete (NMU)

Kompensationsflächen

Kompensationsflächen (LK Leer 2022, WSA Ems-Nordsee)

Anmerkungen

Aufgrund der Maßstäblichkeit des Regionalen Raumordnungsprogrammes (1 : 50.000) sind dessen Abgrenzungen nicht parzellenscharf und nur als grobe Übersicht zu betrachten.

Durch sich überlagernde Darstellungen können v. a. einige Puffer-/Abstandszonen nicht zu erkennen sein. Puffer-/Abstandszonen unter 20 m Breite werden maßstabsbedingt nicht dargestellt.

Darstellungen außerhalb der Grenzen des Samtgemeindegebietes erheben keinen Anspruch auf Vollständigkeit.

Abkürzungen

FFH = Fauna-Flora-Habitat
 LK = Landkreis
 LRP = Landschaftsrahmenplan Landkreis Leer 2021
 NLWKN = Niedersächsischer Landesbetrieb für Wasserwirtschaft, Küsten- und Naturschutz
 NMU = Niedersächsisches Ministerium für Umwelt, Energie, Bauen und Klimaschutz
 WSA = Wasserstraßen- und Schifffahrtsamt

Samtgemeinde Hesel



Standortkonzept für Photovoltaik-Freiflächenanlagen im Samtgemeindegebiet Hesel

Planart: **Schutzgebiete, schutzwürdige Bereiche, Kompensationsflächen - Darstellung der Ausschluss- und Restriktionsflächen -**

Maßstab: 1: 25.000	Projekt: 22-3436	Datum	Unterschrift
	Plan-Nr. 3	Bearbeitet:	09/2022 Kinder
		Gezeichnet:	09/2022 Kinder
		Geprüft:	09/2022 Bode

Diekmann • Mosebach & Partner

Regionalplanung • Stadt- und Landschaftsplanung • Entwicklungs- und Projektmanagement
 Oldenburger Straße 86 26180 Rastede Tel. (04402) 91 16 30 Fax 91 16 40

