


# Samtgemeinde Hesel

## Standortkonzept für Photovoltaik-Freiflächenanlagen im Samtgemeindegebiet Hesel

Darstellung der sonstigen Belange ohne Ausschlusswirkung Teil I: Wertvolle Bereiche für den Natur- und Artenschutz

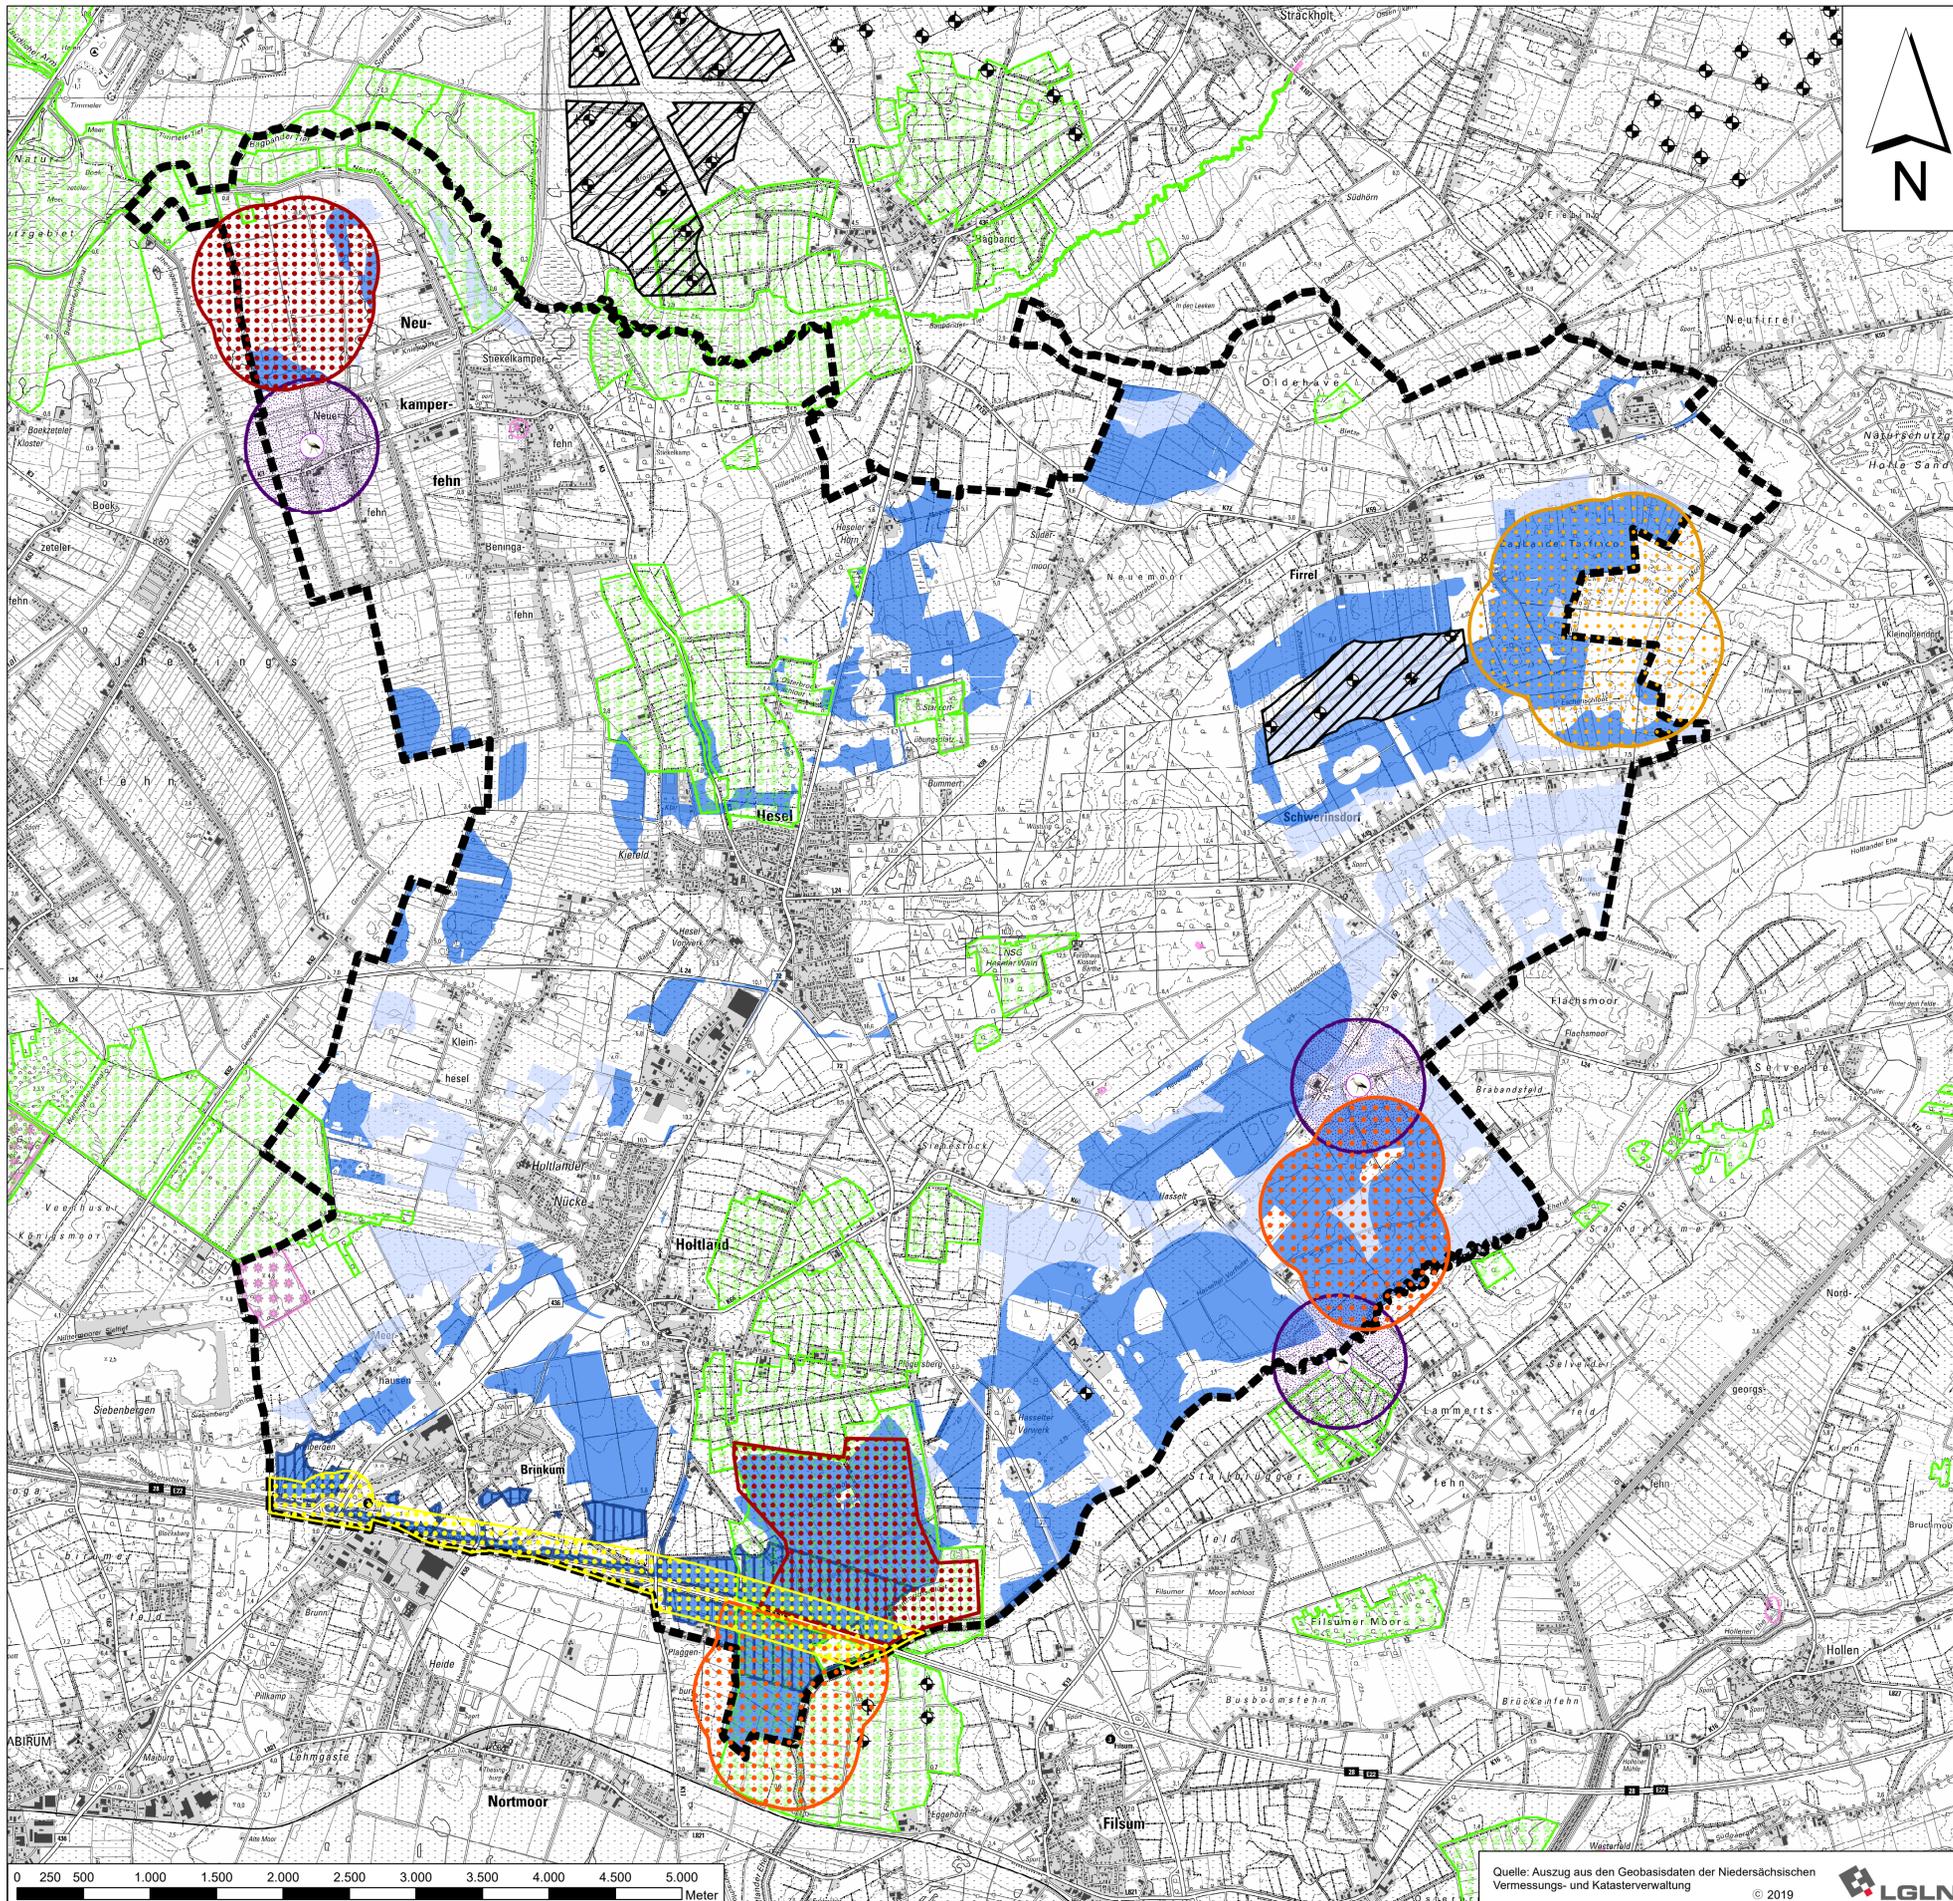

### Planzeichenerklärung

#### Nachrichtliche Darstellungen

- Grenze der Samtgemeinde Hesel
- Vorhandene Windparkfläche Firrel
- Vorhandene Windenergieanlagen

#### Gunstflächen für Photovoltaik-Freiflächenanlagen

- Privilegierung von Photovoltaik-Freiflächenanlagen gem. § 35 (1) Nr. 8 BauG
- Gunstflächen für Photovoltaik-Freiflächenanlagen im Bereich der förderfähigen EEG-Kulisse ab 2023 (500 m um Bundesautobahn) ohne Berücksichtigung der mittleren Bodenfruchtbarkeit (Stufe 4 LBEG 2022) in einem kleinen Teilbereich
- Gunstflächen 1. Ordnung
- Gunstflächen 2. Ordnung

#### SONSTIGE BELANGE OHNE AUSSCHLUSSWIRKUNG

##### Brutvogelbewertung 2021 (Samtgemeinde Hesel)

- nationale Bedeutung
- regionale Bedeutung
- lokale Bedeutung

##### Weißstorch

- Bekannte Weißstorchhorste
- 500 m Abstand zu Weißstorchhorsten

##### Für den Naturschutz wichtige Bereiche aus Sicht des Landes (NMU) (Stand Dez/2011)

- Landesweite Biotopkartierung (NMU, Stand 1995-1999)
- Für die Fauna wertvolle Bereiche (Tiergruppen: Säuge- und Kriechtiere, Lurche, Libellen, Mollusken; NMU, Stand 2004)

#### Anmerkungen

Aufgrund der Maßstäblichkeit des Regionalen Raumordnungsprogrammes und der Suchräume für schutzwürdige Böden (LBEG) (je 1 : 50.000) sind deren Abgrenzungen nicht parzellenscharf und nur als grobe Übersicht zu betrachten.

Darstellungen außerhalb der Grenzen des Samtgemeindegebietes erheben keinen Anspruch auf Vollständigkeit.

#### Abkürzungen

- FNP = Flächennutzungsplan
- LBEG = Landesamt für Bergbau, Energie und Geologie
- LGLN = Landesamt für für Geoinformation und Landesvermessung Niedersachsen
- NLWKN = Niedersächsischer Landesbetrieb für Wasserwirtschaft, Küsten- und Naturschutz
- NMU = Niedersächsisches Ministerium für Umwelt, Energie, Bauen und Klimaschutz
- RROP = Regionales Raumordnungsprogramm Landkreis Leer

## Samtgemeinde Hesel



### Standortkonzept für Photovoltaik-Freiflächenanlagen im Samtgemeindegebiet Hesel

Planart: Darstellung der sonstigen Belange ohne Ausschlusswirkung  
Teil I: Wertvolle Bereiche für den Natur- und Artenschutz

Maßstab: 1: 25.000	Projekt: 22-3436	Datum	Unterschrift
		Bearbeitet:	01/2023 Kinder
	Plan-Nr. 8	Gezeichnet:	01/2023 Kinder
		Geprüft:	01/2023 Bode

**Diekmann · Mosebach & Partner**  
Regionalplanung · Stadt- und Landschaftsplanung · Entwicklungs- und Projektmanagement  
Oldenburger Straße 86 26180 Rastede Tel. (04402) 91 16 30 Fax 91 16 40

