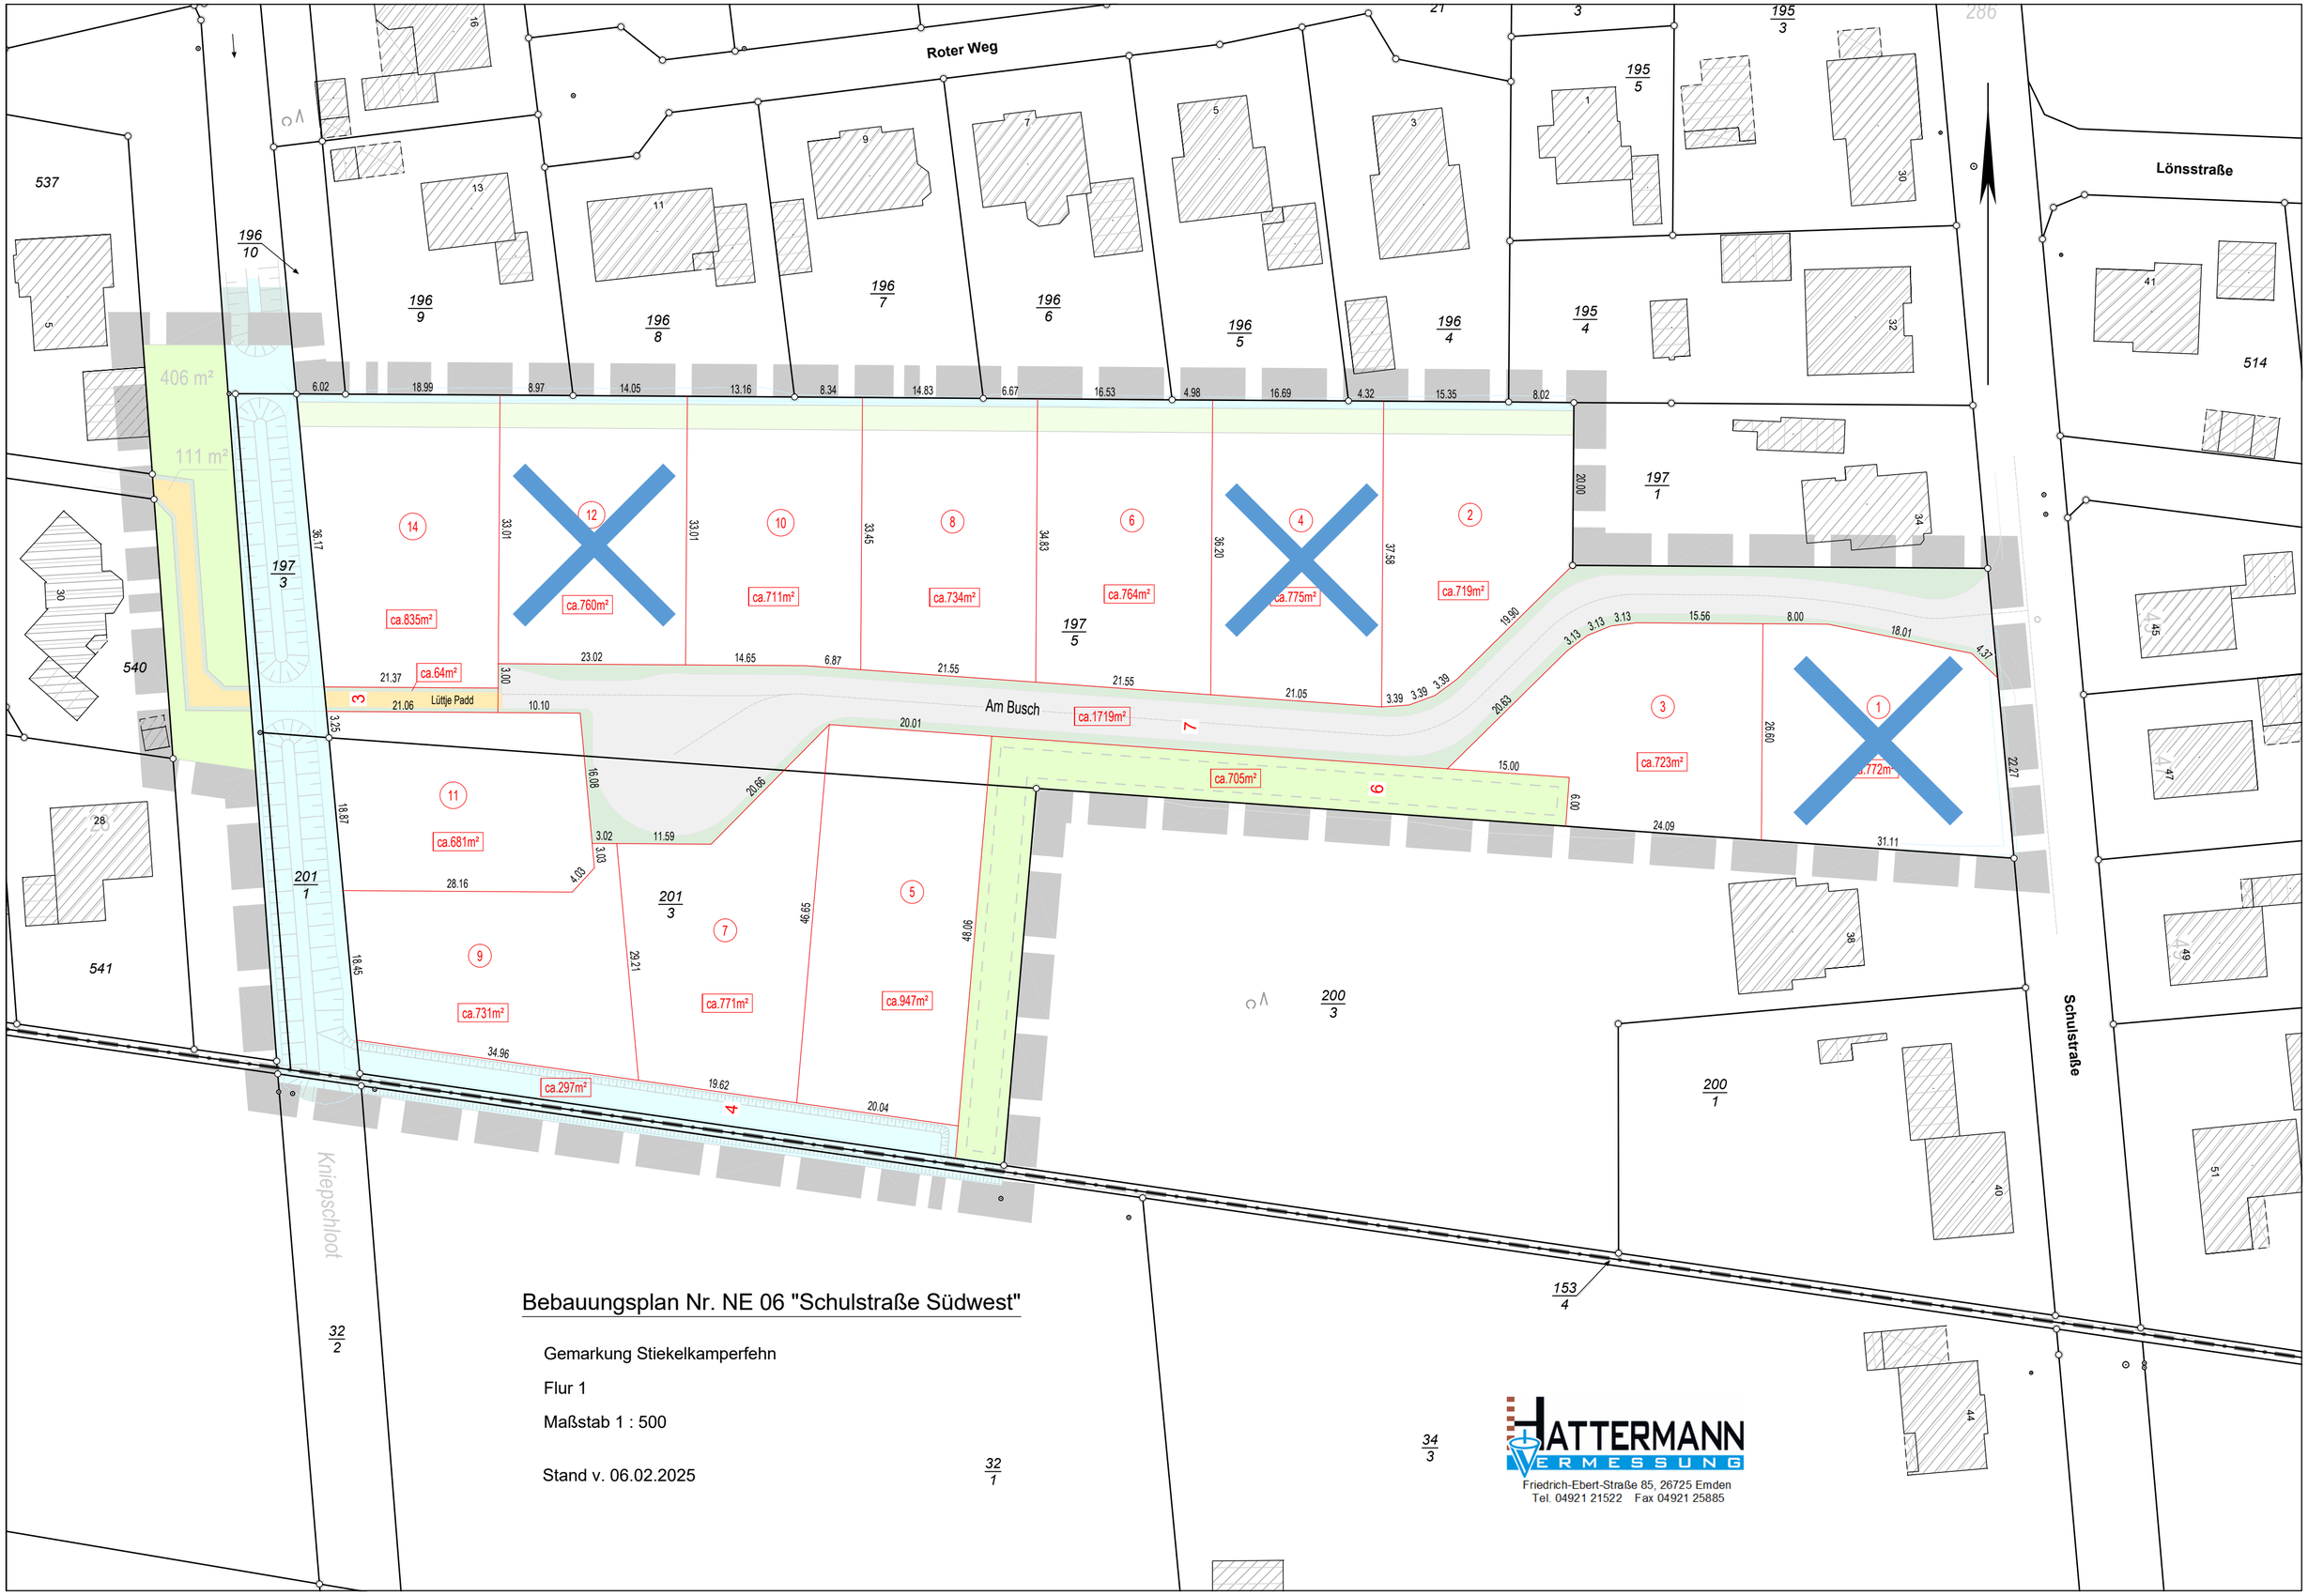

Bebauungsplan Nr. NE 06 "Schulstraße Südwest"

Gemarkung Stiekelkamperfehn

Flur 1

Maßstab 1 : 500

Stand v. 06.02.2025

HATTERMANN VERMESSUNG
Friedrich-Ebert-Straße 85, 26725 Emden
Tel. 04921 21522 Fax 04921 25885