
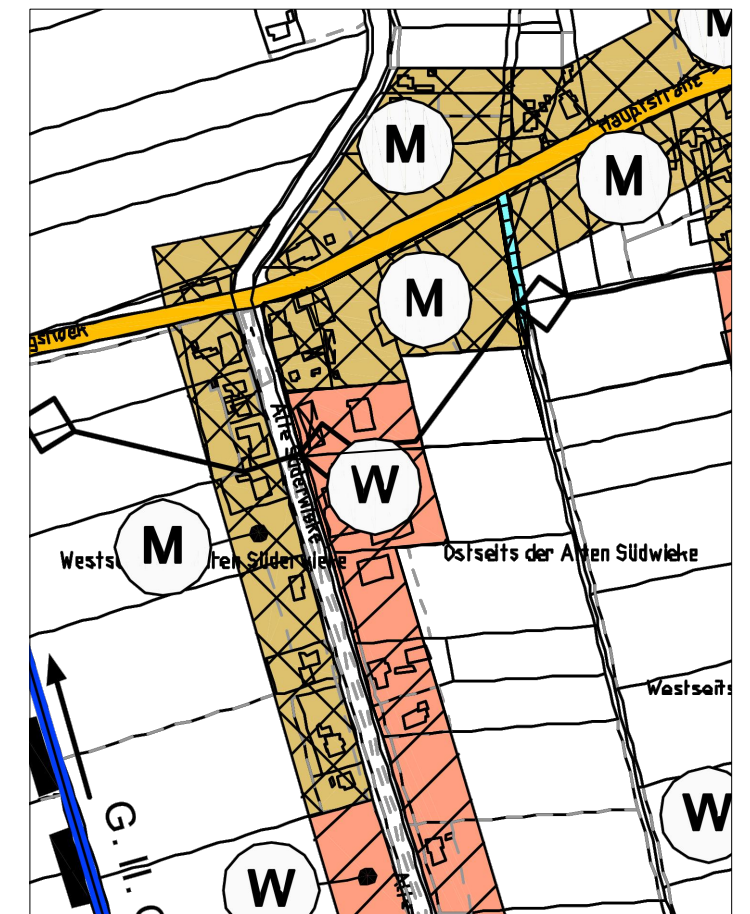


SAMTGEMEINDE HESEL

50 ÄNDERUNG DES FLÄCHENNUTZUNGSPLANES GEMEINDE NEUKAMPERFEHN

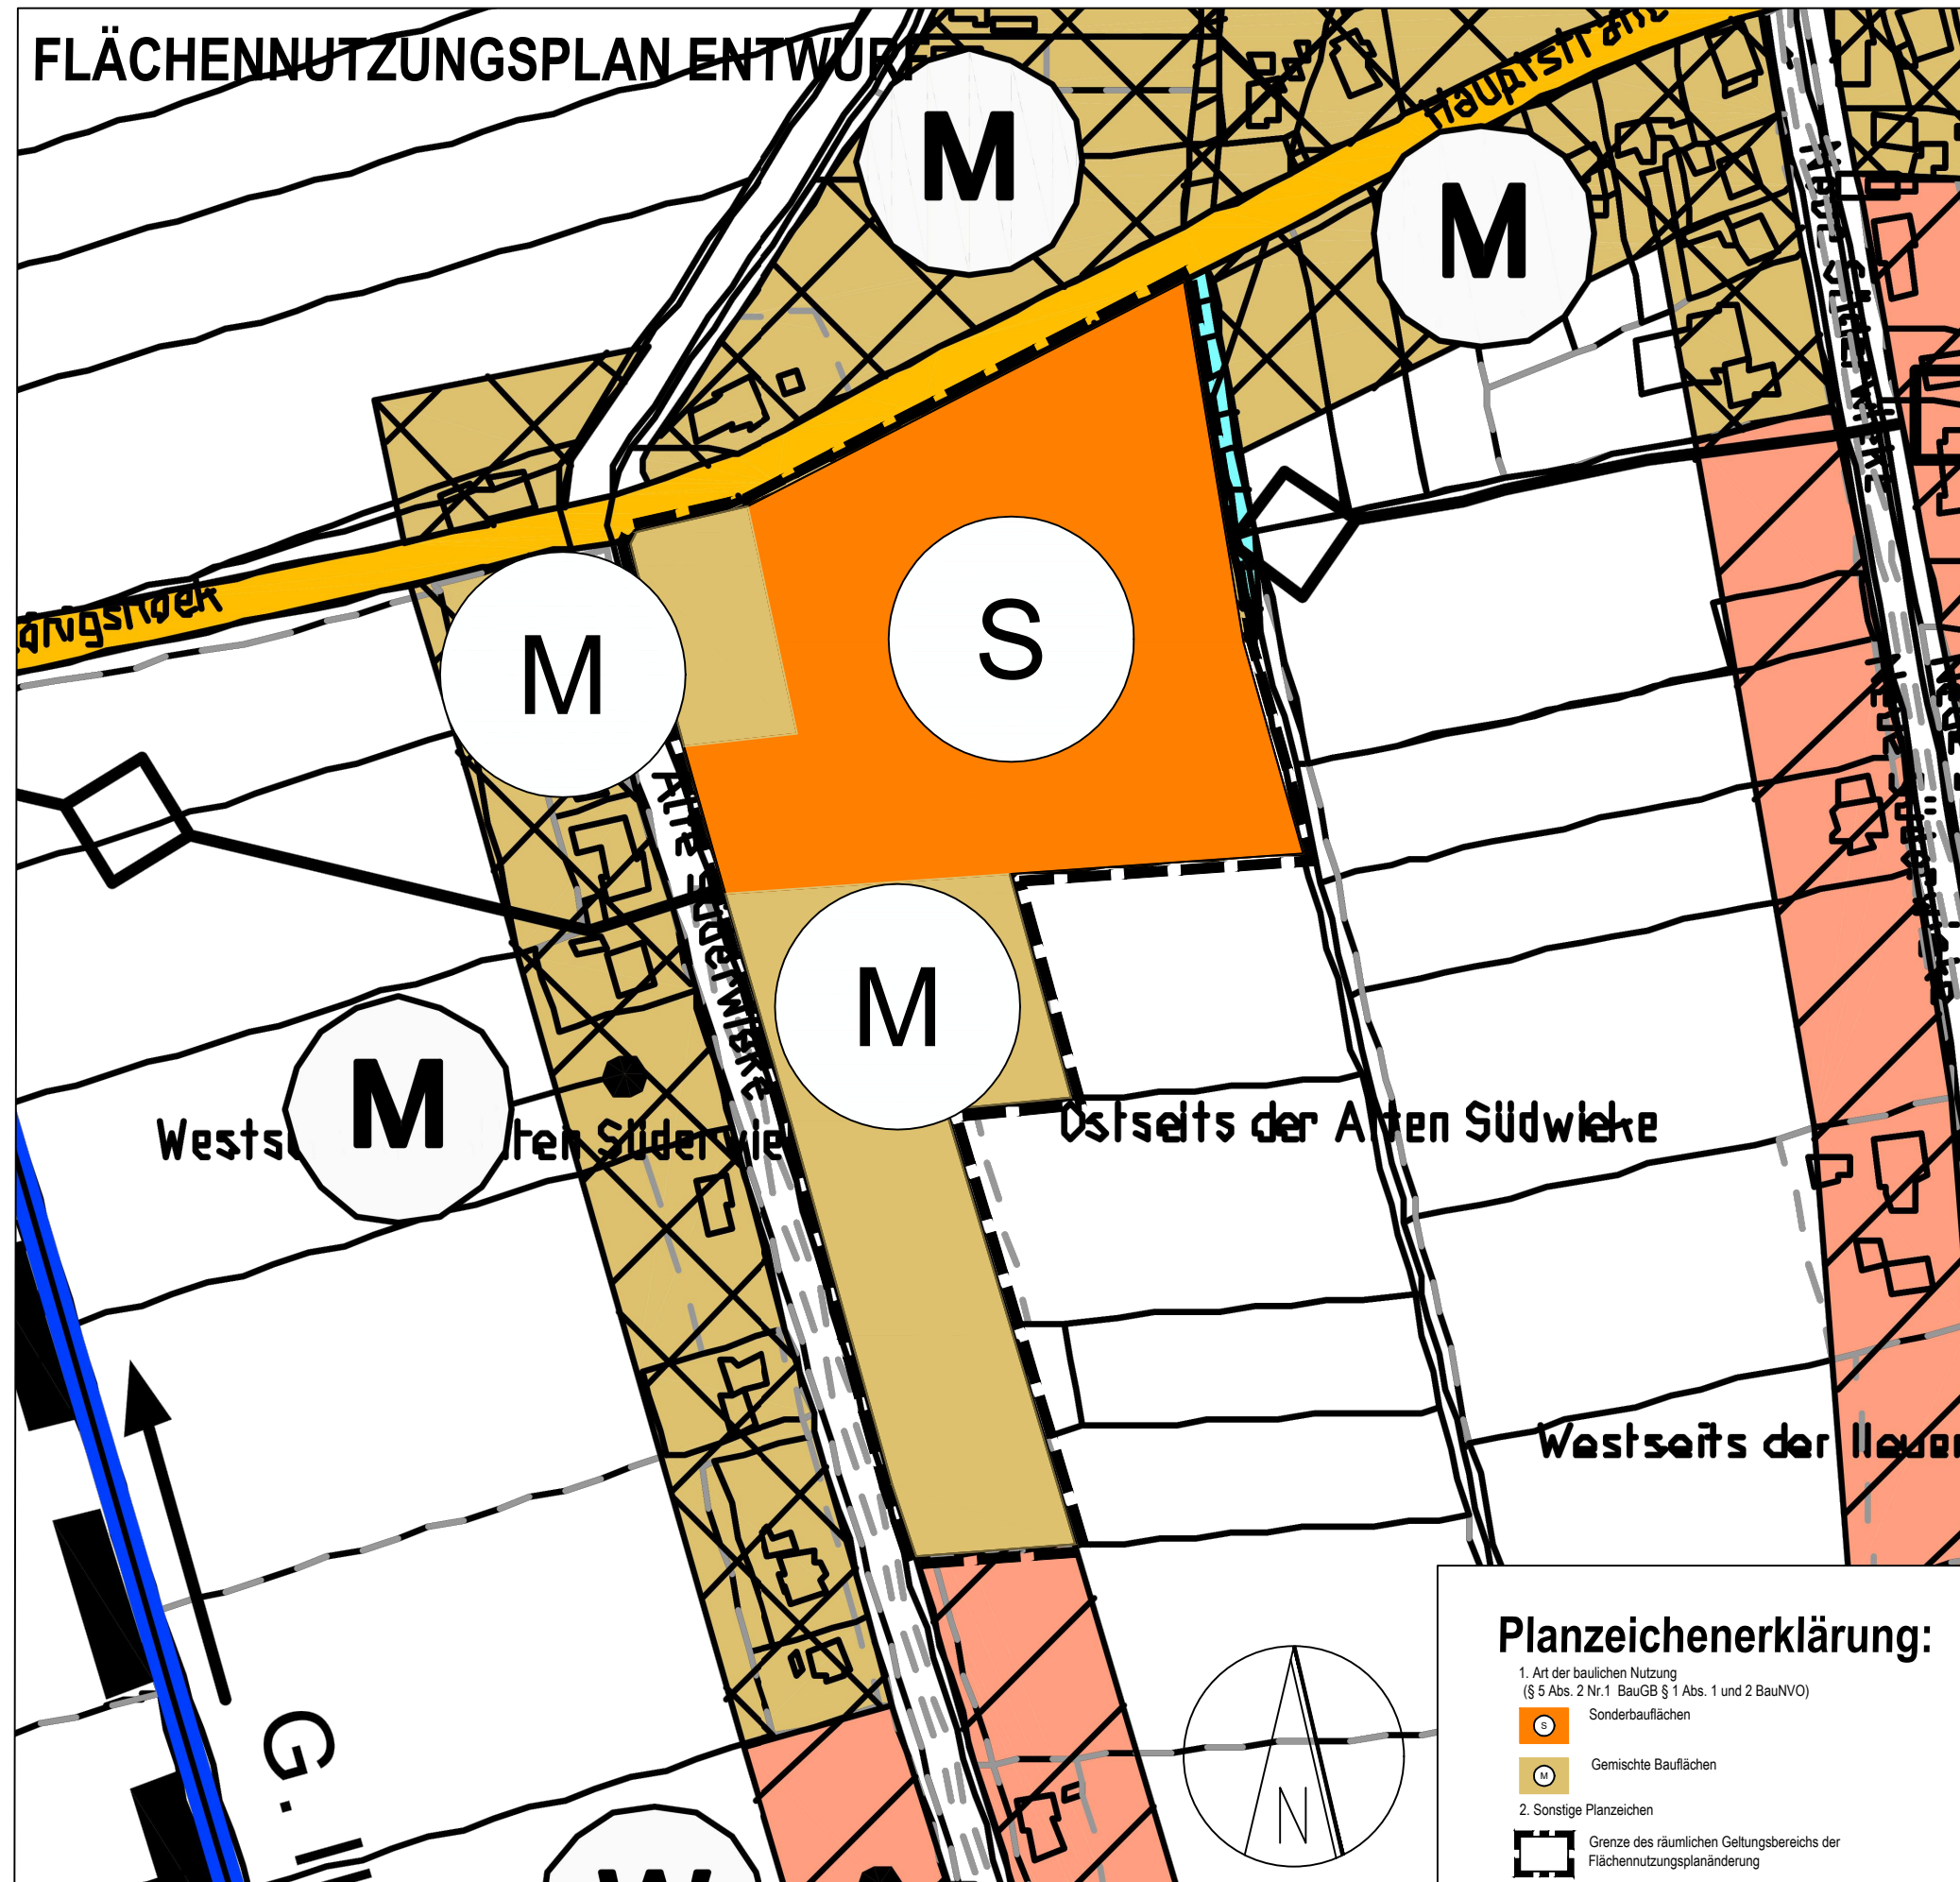

rechtsgültiger FNP M 1:5.000

ENTWURF M 1: 2.000



stadtplanung & architektur

osterstraße 10 26506 norden
fon 04931- 97 50 150 fax 97 50 160