


# SAMTGEMEINDE HESEL


... ÄNDERUNG DES  
FLÄCHENNUTZUNGSPLANES

## GEMEINDE HOLTAND

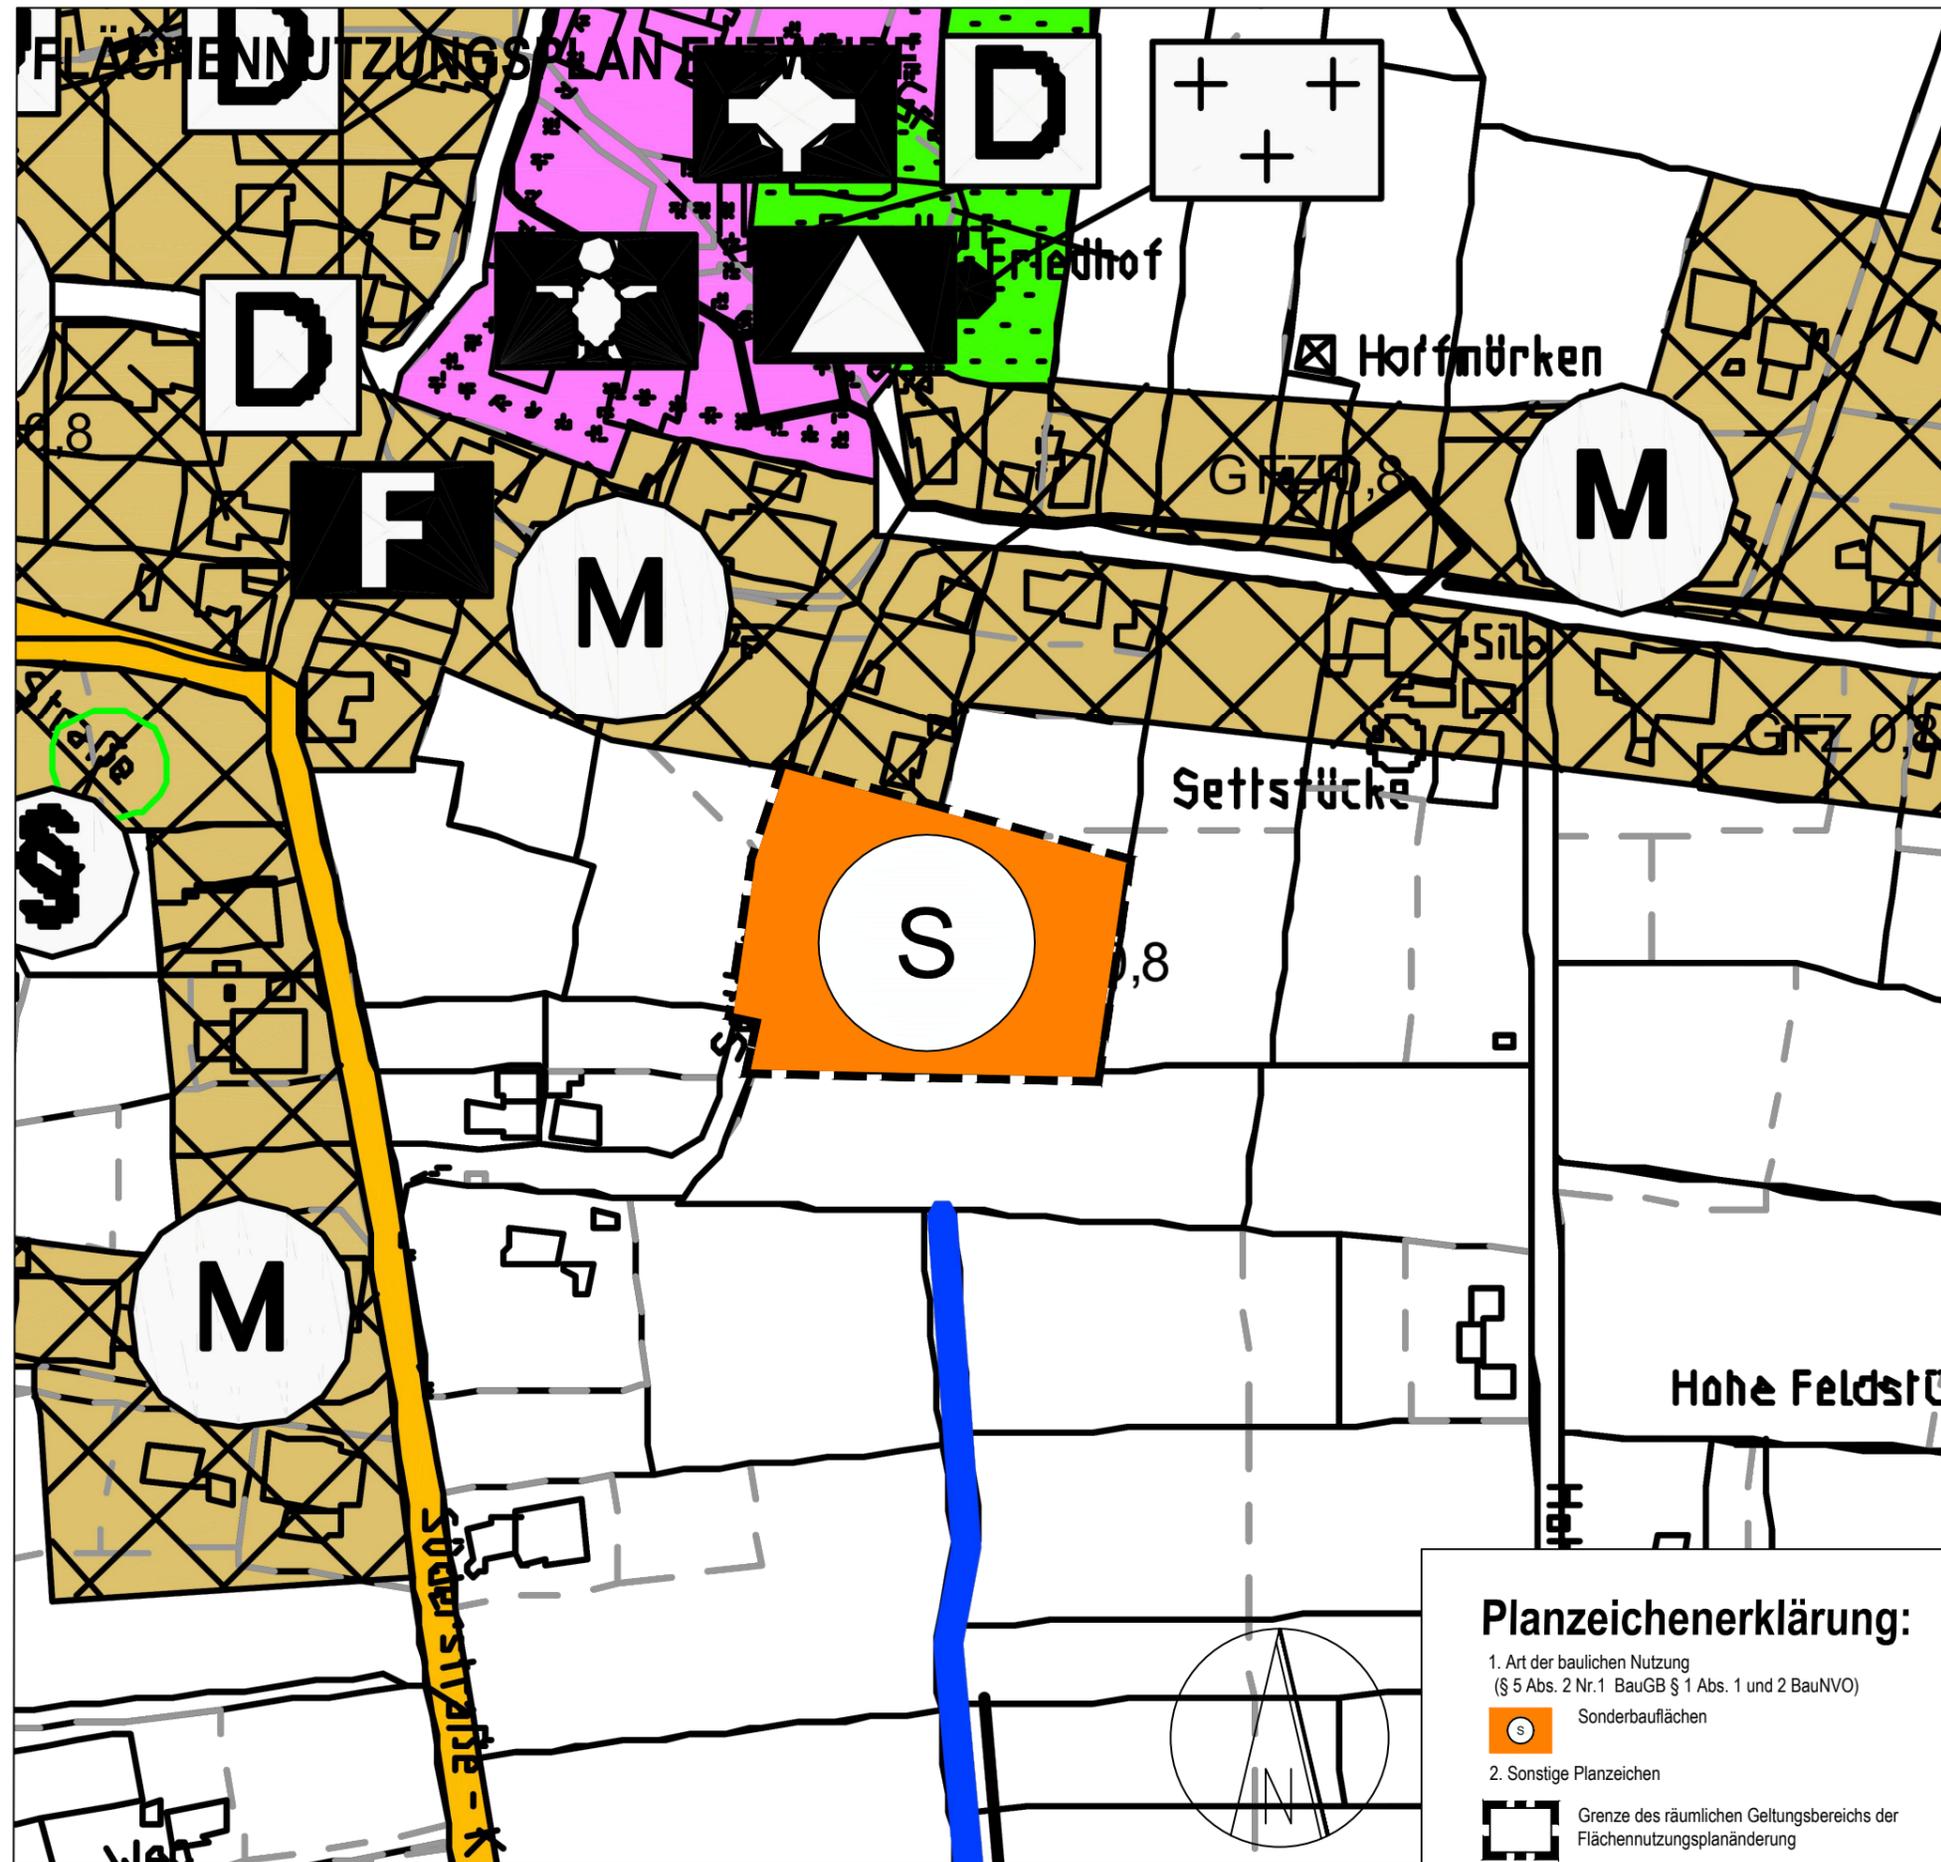

### Planzeichenerklärung:

1. Art der baulichen Nutzung  
(§ 5 Abs. 2 Nr.1 BauGB § 1 Abs. 1 und 2 BauNVO)
  - Sonderbauflächen
2. Sonstige Planzeichen
  - Grenze des räumlichen Geltungsbereichs der Flächennutzungsplanänderung

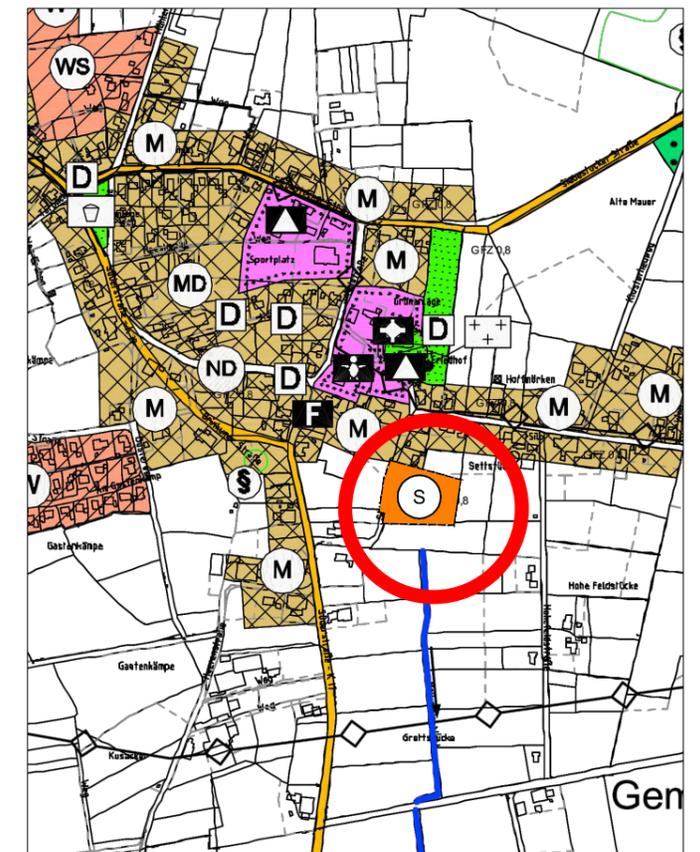

Vorentwurf

M 1:10.000

VORENTWURF

M 1: 2.000



stadtplanung & architektur

osterstraße 10 26506 norden  
fon 04931- 97 50 150 fax 97 50 160